


Geplante Ersatzbrennstoff-Anlage

Die ca-Bemaßung dient lediglich der Kenntlichmachung der Baumassen und -Höhen !

78.72 m

Grafik: GWE
Bearbeitung: Velte

44.78 m

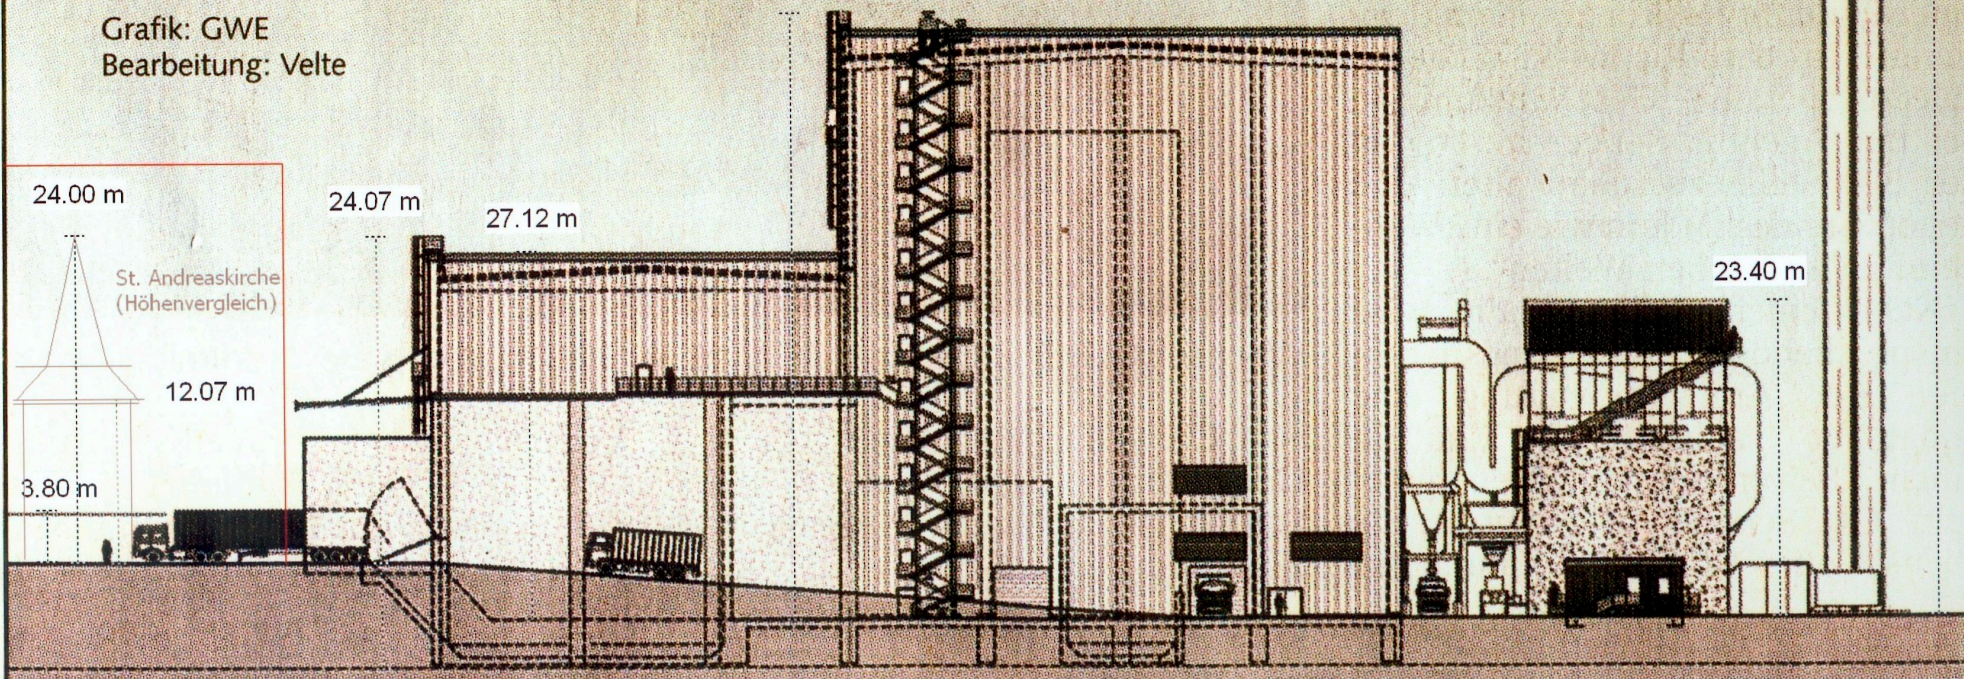

Anlieferung 7.78 m Brennstoffbunker 24.07 m Kesselhaus 27.12 m Schlackebunker 44.78 m Silos 23.40 m Rauchgasreinigung 23.40 m